

LISTE DES ANNEXES à l'arrêté n° DDT-2023- 0532 du 30 mars 2023

	Intitulés
Annexe 1	Carte de synthèse des opérations du plan pluriannuel d'entretien des matériaux sur le bassin versant des Dranses
Annexe 2	Les fiches actions des sites « tronçons de rivière » et des ouvrages transversaux ROE
Annexe 3	Tableau des 42 sites « tronçons de rivière »
Annexe 4	Tableau des 11 sites « ouvrages transversaux »
Annexe 5	Carte de synthèse : niveaux de priorité pour déclenchement des actions
Annexe 6	Localisation des 42 sites concernés par la mise en oeuvre du plan de gestion sédimentaire – 11 planches A4

Carte de synthèse des opérations du plan pluriannuel d'entretien des matériaux sur le bassin versant des Dranses

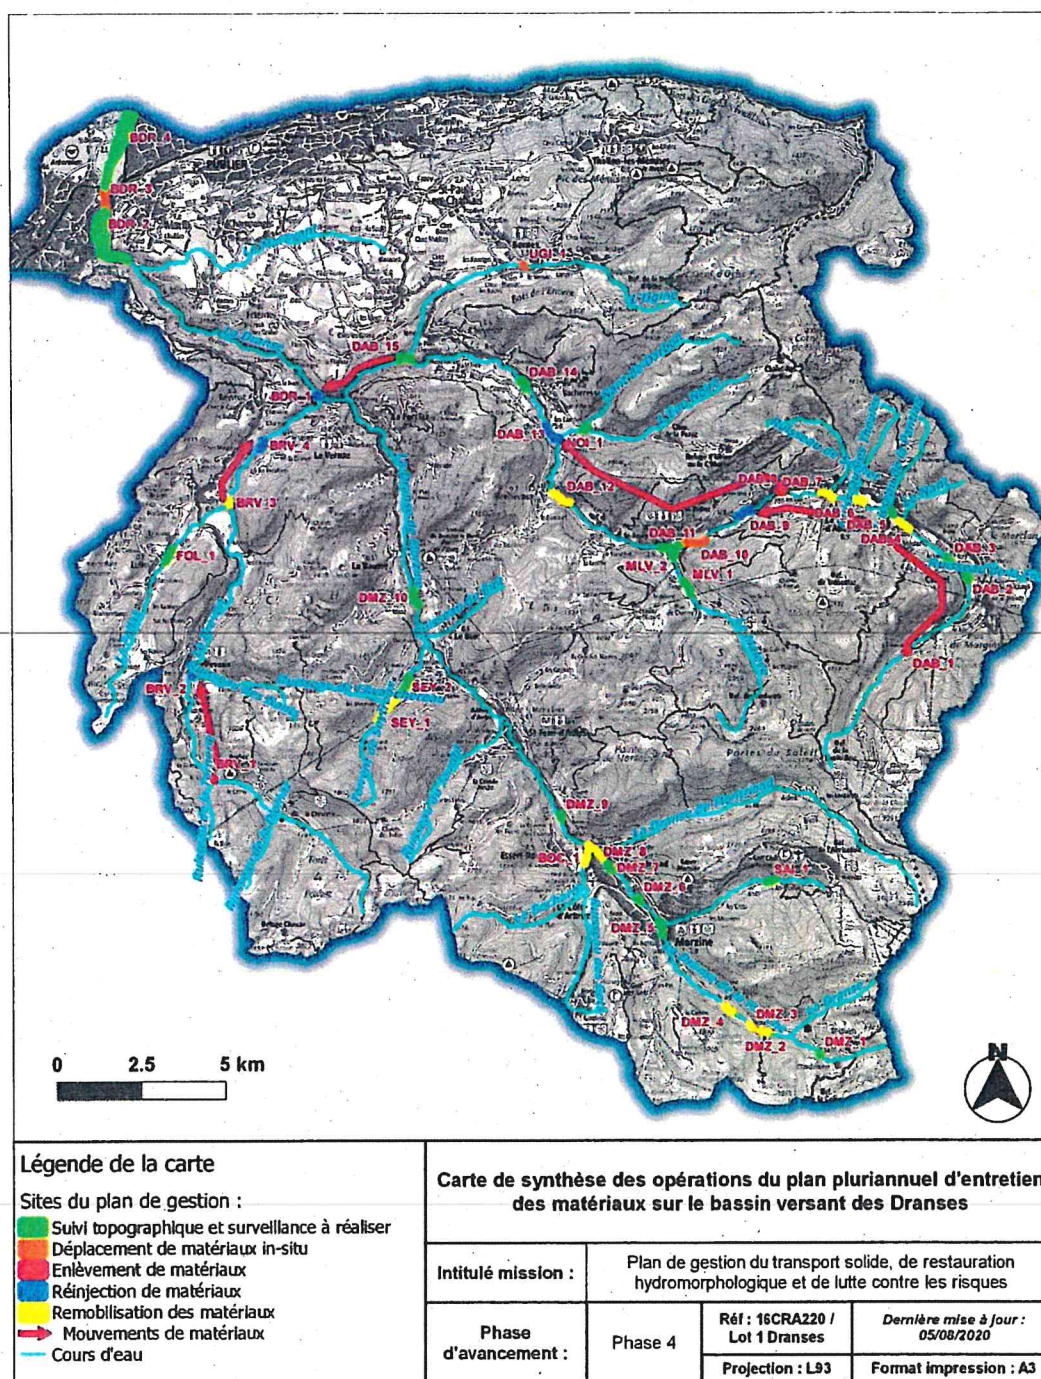


Figure 4 : carte de synthèse du plan de gestion des sédiments

Les fiches actions des sites « tronçons de rivière » et des ouvrages transversaux ROE

**Se référer au document 5 « Dossier technique du plan de gestion
des Dranses et ses annexes » comprenant
son annexe 2 pour les fiches actions sur les tronçons de rivière
et son annexe 3 pour les fiches actions ouvrages transversaux**

Tableau des 42 sites « tronçons de rivière »

Tableau 22 : Sites "tronçons de rivière"


Sous-bassin versant	Site	Code	Actions à engager (typologie)	Hierarchisation des priorités (calendrier) 1- Priorité 1 : suffisamment d'éléments pour déclencher des actions 2- Priorité 2 : action à vérifier par actualisation de la topographie avant déclenchement 3- Priorité 3 : pas d'action immédiate - suivi normal	Site à tendance excédentaire (engravement) => remobilisation ou curage	Site à tendance déficitaire (inondation) => recharge	Site à tendance immobilisation / végétalisation => remobilisation et gestion de la végétation
Basse-Dranse	Conf. Dranse à Bioge	BDR_1	Reinjection de matériaux	1	non	oui	non
Basse-Dranse	Pont Douceur - Vongy	BDR_2	Suivi topographique et surveillance à réaliser	3	non	oui	oui
Basse-Dranse	ZA du Larry - seuil de Vongy	BDR_3	Déplacement des matériaux in situ	3	oui	non	non
Basse-Dranse	Vongy - Lâman	BDR_4	Suivi topographique et surveillance à réaliser	3	non	oui	oui
Dranse de Morzine	Cône du Bochart	BOC_1	Suivi topographique et surveillance à réaliser	2	non	non	oui
Brevon	Conf. Rau Tornerie - traversée de la Clusaz	BRV_1	Enlèvement de matériaux	2	oui	non	non
Brevon	les Contamines	BRV_2	Reinjection de matériaux	1	non	oui	non
Brevon	Conf. Foliaz - Pont des Aiz	BRV_3	Remobilisation des matériaux	1	oui	non	oui
Brevon	Aval barrage Perrière	BRV_4	Reinjection de matériaux	1	non	oui	non
Dranse d'Abondance	Très les Pierres à Châtel	DAB_1	Enlèvement de matériaux	2	oui	non	non
Dranse d'Abondance	les Canevières	DAB_10	Remobilisation des matériaux	1	non	non	oui
Dranse d'Abondance	Traversée d'Abondance	DAB_11	Suivi topographique et surveillance à réaliser	2	non	non	non
Dranse d'Abondance	Bellegarde	DAB_12	Remobilisation des matériaux	1	non	non	oui
Dranse d'Abondance	Centfontaine - conf. Eau Noire	DAB_13	Reinjection de matériaux	1	non	oui	non
Dranse d'Abondance	Vachemans au Pont de la Cour	DAB_14	Suivi topographique et surveillance à réaliser	2	non	non	non
Dranse d'Abondance	Gorges de Chevenoz - conf. Ugine	DAB_15	Suivi topographique et surveillance à réaliser	2	non	non	non
Dranse d'Abondance	la Béchigne à Châtel - conf. rau de la Flolaz	DAB_2	Suivi topographique et surveillance à réaliser	2	non	non	non
Dranse d'Abondance	le Jardy à Châtel	DAB_3	Suivi topographique et surveillance à réaliser	2	non	non	non
Dranse d'Abondance	la Pesse - Ville du Nant / conf. Nant	DAB_4	Remobilisation des matériaux	3	non	non	oui
Dranse d'Abondance	le Moulin - conf. Panthiaz	DAB_5	Suivi topographique et surveillance à réaliser	3	non	non	non
Dranse d'Abondance	le Pont de Banlin - conf. rau des Thoulès	DAB_6	Remobilisation des matériaux	3	non	non	oui
Dranse d'Abondance	conf. Torrent de Séchet - secteur Le Clos	DAB_7	Remobilisation des matériaux	3	non	non	oui
Dranse d'Abondance	Miolène	DAB_8	Enlèvement de matériaux	1	oui	non	non
Dranse d'Abondance	Richetbourg - Chez les Ogays	DAB_9	Reinjection de matériaux	3	non	oui	non
Dranse de Morzine	la Chardonnière	DMZ_1	Suivi topographique et surveillance à réaliser	3	non	non	non
Dranse de Morzine	la Vignette	DMZ_10	Suivi topographique et surveillance à réaliser	3	non	non	oui
Dranse de Morzine	Confluence Tanaz - Le Mouillotte	DMZ_2	Remobilisation des matériaux	1	non	non	oui
Dranse de Morzine	Le Chargeau	DMZ_3	Remobilisation des matériaux	1	non	non	oui
Dranse de Morzine	La Mouille de la Manche - les Allamands	DMZ_4	Remobilisation des matériaux	1	non	non	oui
Dranse de Morzine	Traversée de Morzine - conf. Sous-Saiz	DMZ_5	Suivi topographique et surveillance à réaliser	2	non	non	non
Dranse de Morzine	les Dérèches - centre équestre	DMZ_6	Suivi topographique et surveillance à réaliser	3	non	non	non
Dranse de Morzine	Pied de la Plagne / le Pré	DMZ_7	Suivi topographique et surveillance à réaliser	3	non	non	non
Dranse de Morzine	le Pré (Montriend) - conf. Dranse de Montriend	DMZ_8	Remobilisation des matériaux	1	non	non	oui
Dranse de Morzine	le Vernay Bron	DMZ_9	Suivi topographique et surveillance à réaliser	3	non	non	oui
Brevon	Foliaz dans la traversée de Lullin	FOL_1	Suivi topographique et surveillance à réaliser	3	non	non	non
Dranse d'Abondance	Malève aval	MLV_1	Suivi topographique et surveillance à réaliser	3	non	non	non
Dranse d'Abondance	Malève aval	MLV_2	Suivi topographique et surveillance à réaliser	3	non	non	non
Dranse d'Abondance	Eau noire à la Revenette	NOI_1	Suivi topographique et surveillance à réaliser	3	non	non	non
Dranse de Morzine	s Prodains - Dranse de	SAI_1	Suivi topographique et surveillance à réaliser	3	non	non	non
Dranse de Morzine	Seytroux amont entre les Marmets et les Meuniers	SEY_1	Remobilisation des matériaux	1	oui	oui	oui
Dranse de Morzine	mont de la plage de	SEY_2	Suivi topographique et surveillance à réaliser	2	oui	non	non
Dranse d'Abondance	Ugine les Mouilles à Bemez	UGI_1	Enlèvement de matériaux	1	oui	non	non

Tableau des 11 sites « ouvrages transversaux »


Tableau 23 : Ouvrages transversaux

	Code	Dénomination	Sous-bassin versant	Localisation
Ouvrages transversaux	ROE23385	Barrage micro-centrale de Bellevaux	Brevon	Bellevaux
	ROE23378	Seuils de stabilisation RTM sur le Brevon à Vailly		Vailly
	ROE23367	Barrage de prise d'eau EDF sur le Brevon		Vailly
	ROE23346	Barrage du Jotty sur la Dranse de Morzine	Dranse de Morzine	La Baume, La Vemaz
	SEYT3	Seuil de stabilisation sur le Seytroux et plage de dépôt en amont immédiat		Seytroux
	ROE22346	Barrage de Sous le Pas sur la Dranse d'Abondance	Dranse d'Abondance	Abondance
	ROE22352	Barrage du Fion sur la Dranse d'Abondance		Chevenoz
	ROE22359	Barrage d'Abondance sur la Dranse d'Abondance		Chevenoz
	ROE56111	Seuil de prise d'eau de Bemex sur l'Ugine		Bemex, Saint-Paul-en-Chablais
	ROE56117	Barrage de prise d'eau EDF sur l'Ugine		Chevenoz, Vinzier
	ROE16741	Seuil de Vongy sur la Dranse aval	Basse Dranse	Thonon-les-Bains, Marin

Carte de synthèse : niveaux de priorité pour déclenchement des actions

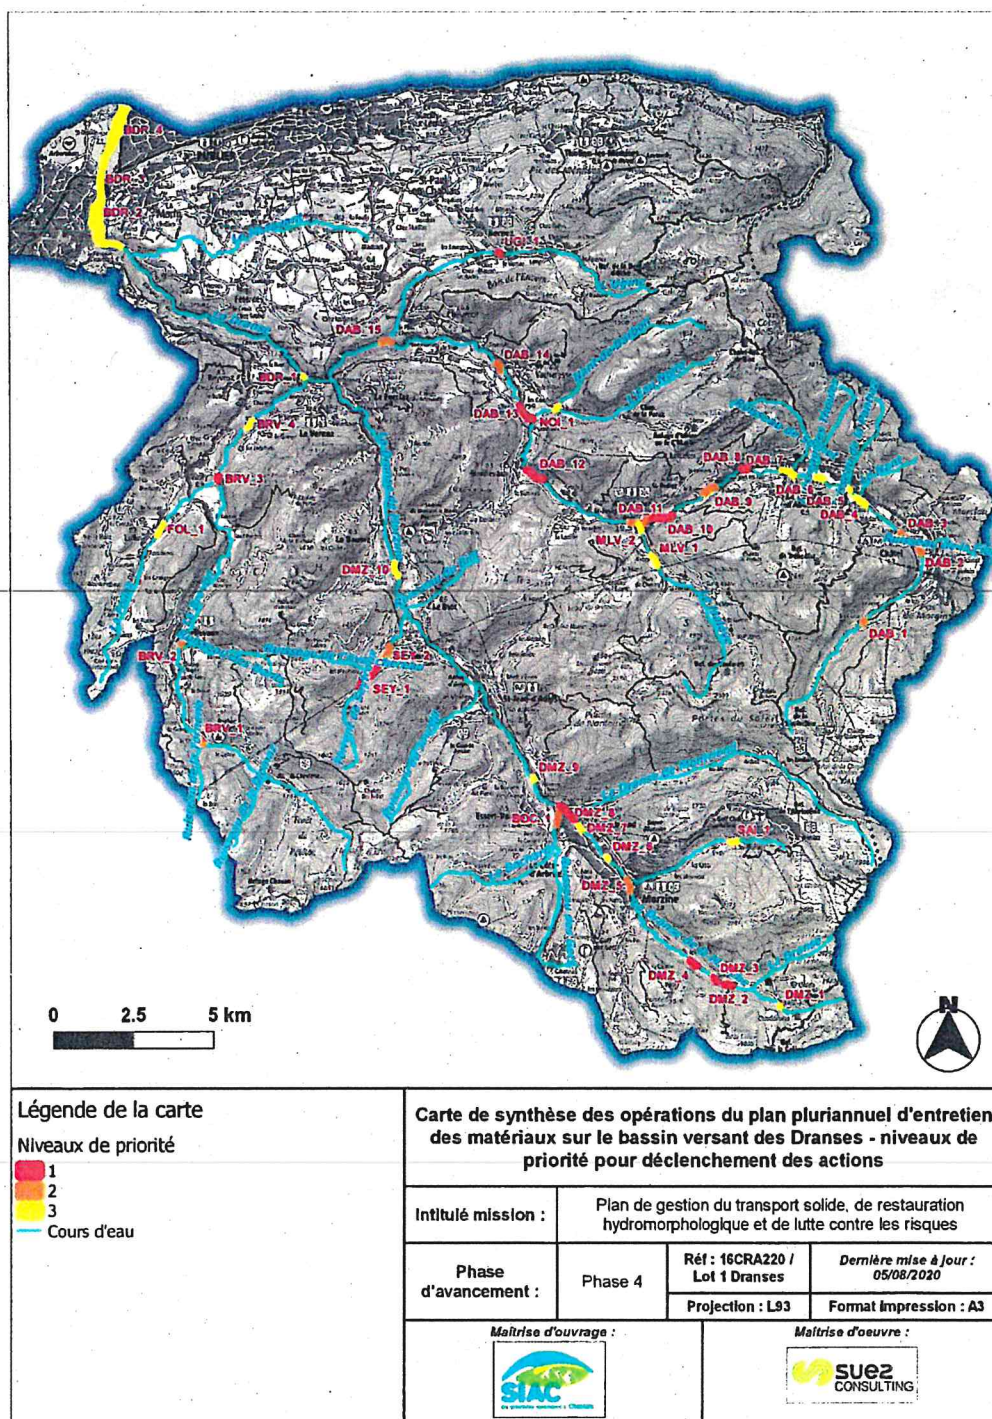


Localisation des 42 sites concernés par la mise en oeuvre du plan de gestion sédimentaire

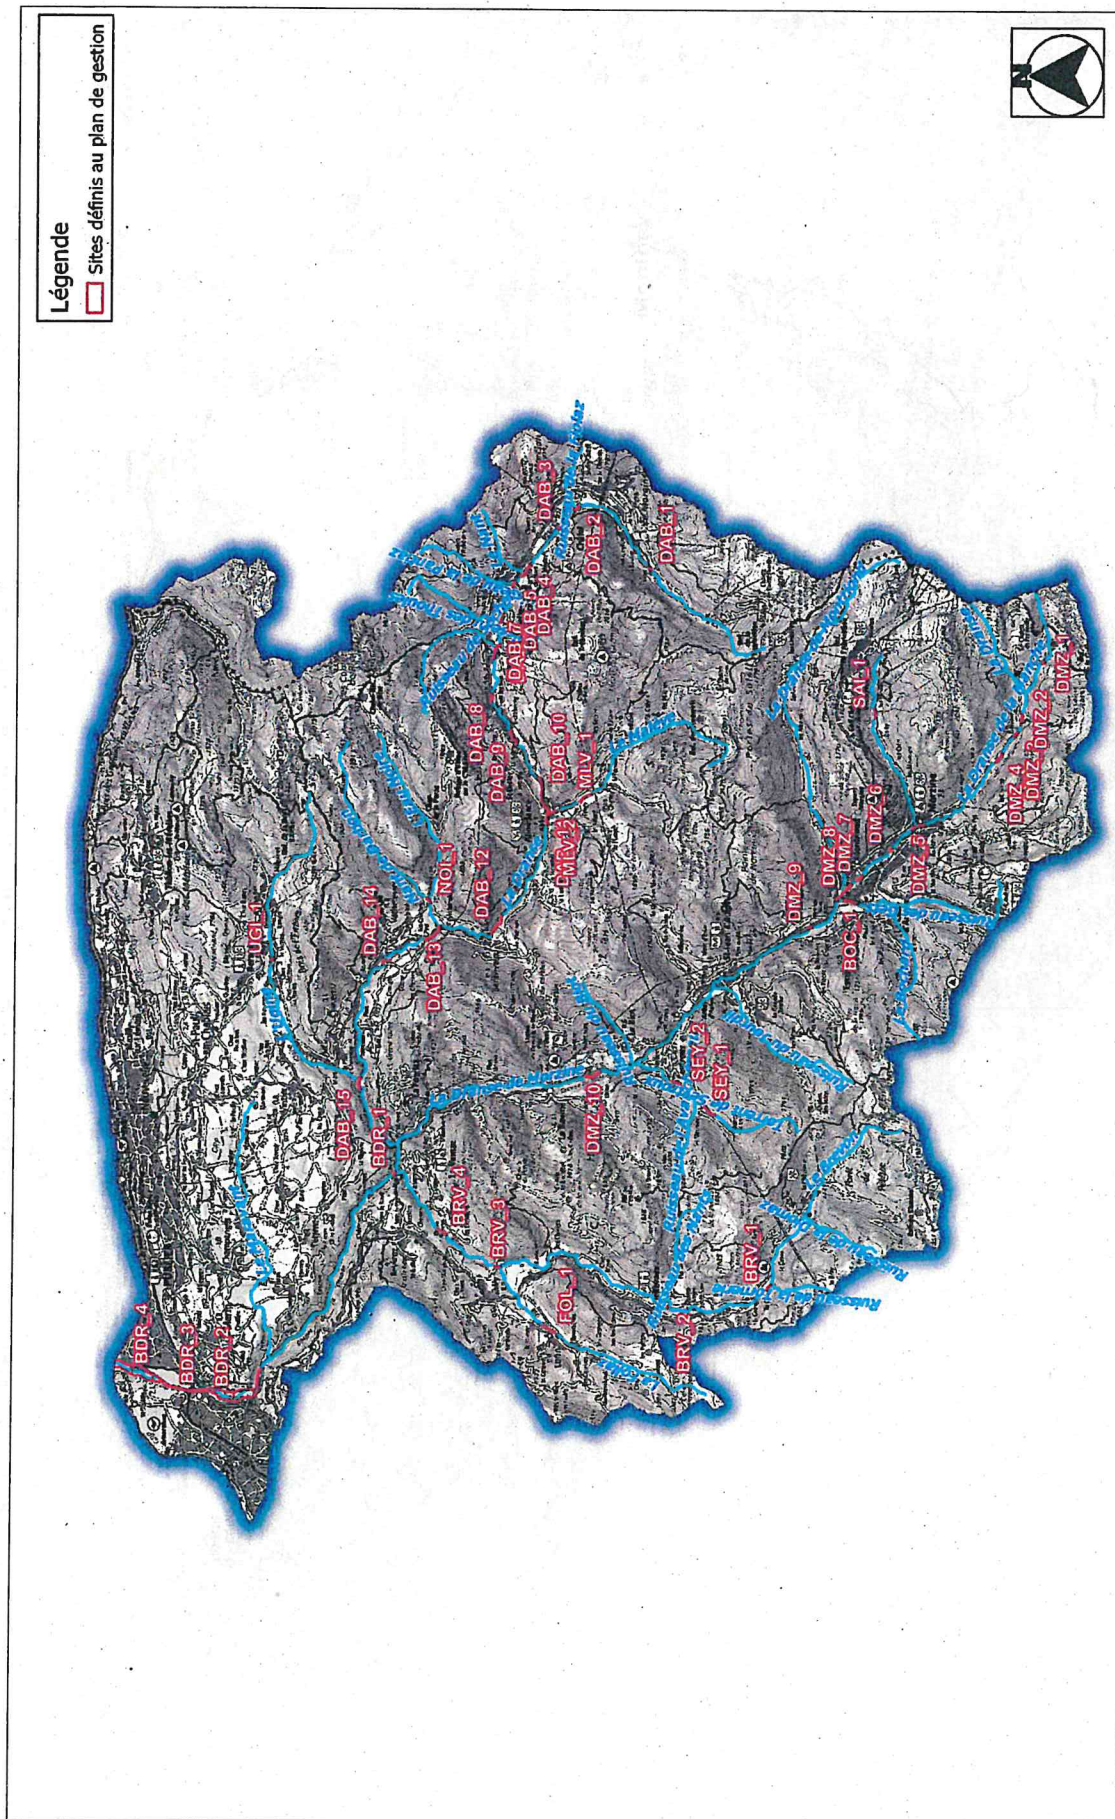

	Plan de situation global des 42 sites retenus Plan pluriannuel d'entretien des matériaux sur le bassin versant des Dranses			Réf : 16CRA220 / Lot 1 Dranses - mise à jour : 30/07/2020	
	0	3	6 km	Echelle carte : 1:125.000	Format : A3



	Plans de situation des 42 sites retenus Plan pluriannuel d'entretien des matériaux sur le bassin versant des Dranses	Réf : 16CRA220 / Lot 1 Dranses - mise à jour : 30/07/2020 Echelle carte : 1:25,000 0 0.5 1 km	sue2 CONSULTING Format : A3
---	--	--	--

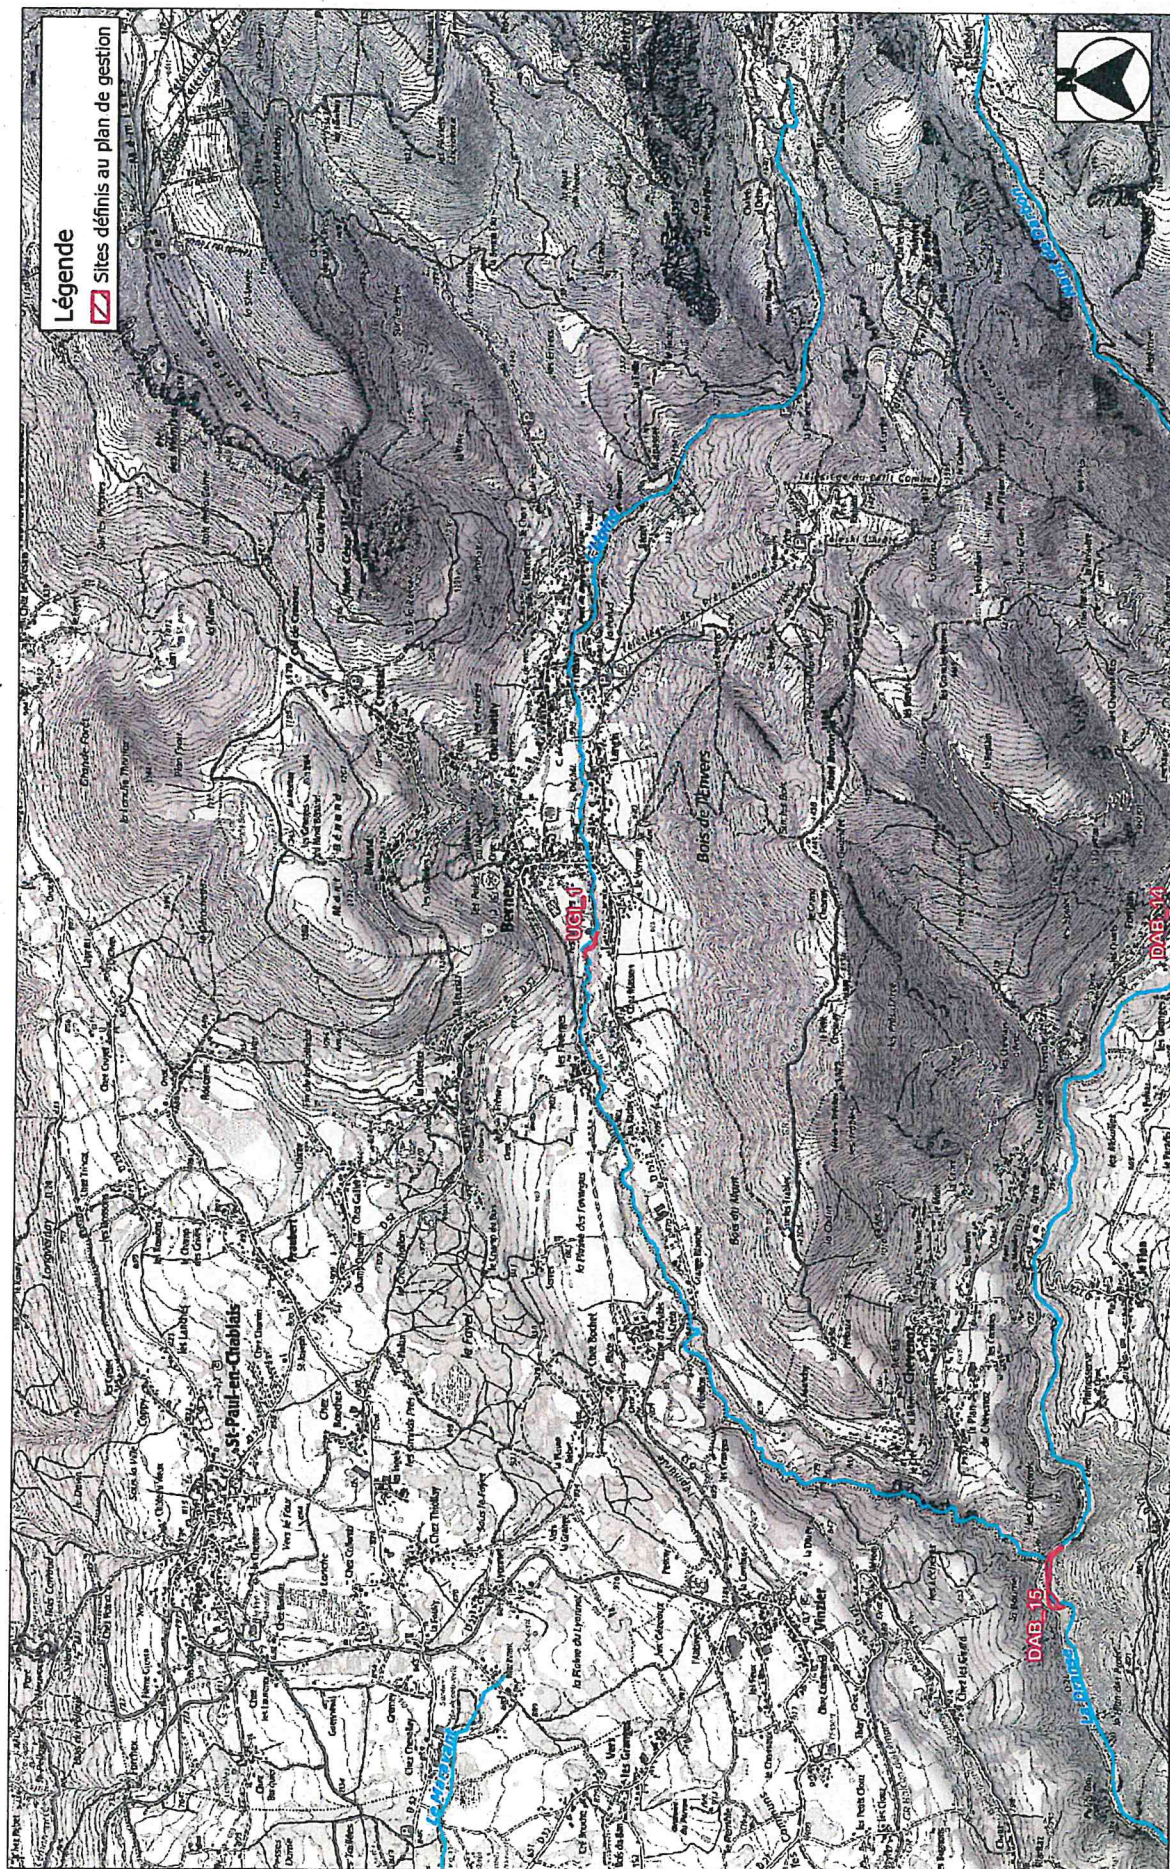

Plans de situation des 42 sites retenus
Plan pluriannuel d'entretien des matériaux sur le bassin versant des Dranses

Réf : 16CRA220 / Lot 1 Dranses - mise à jour : 30/07/2020


0 0.5 1 km

Echelle carte :


1:25,000

Format : A3



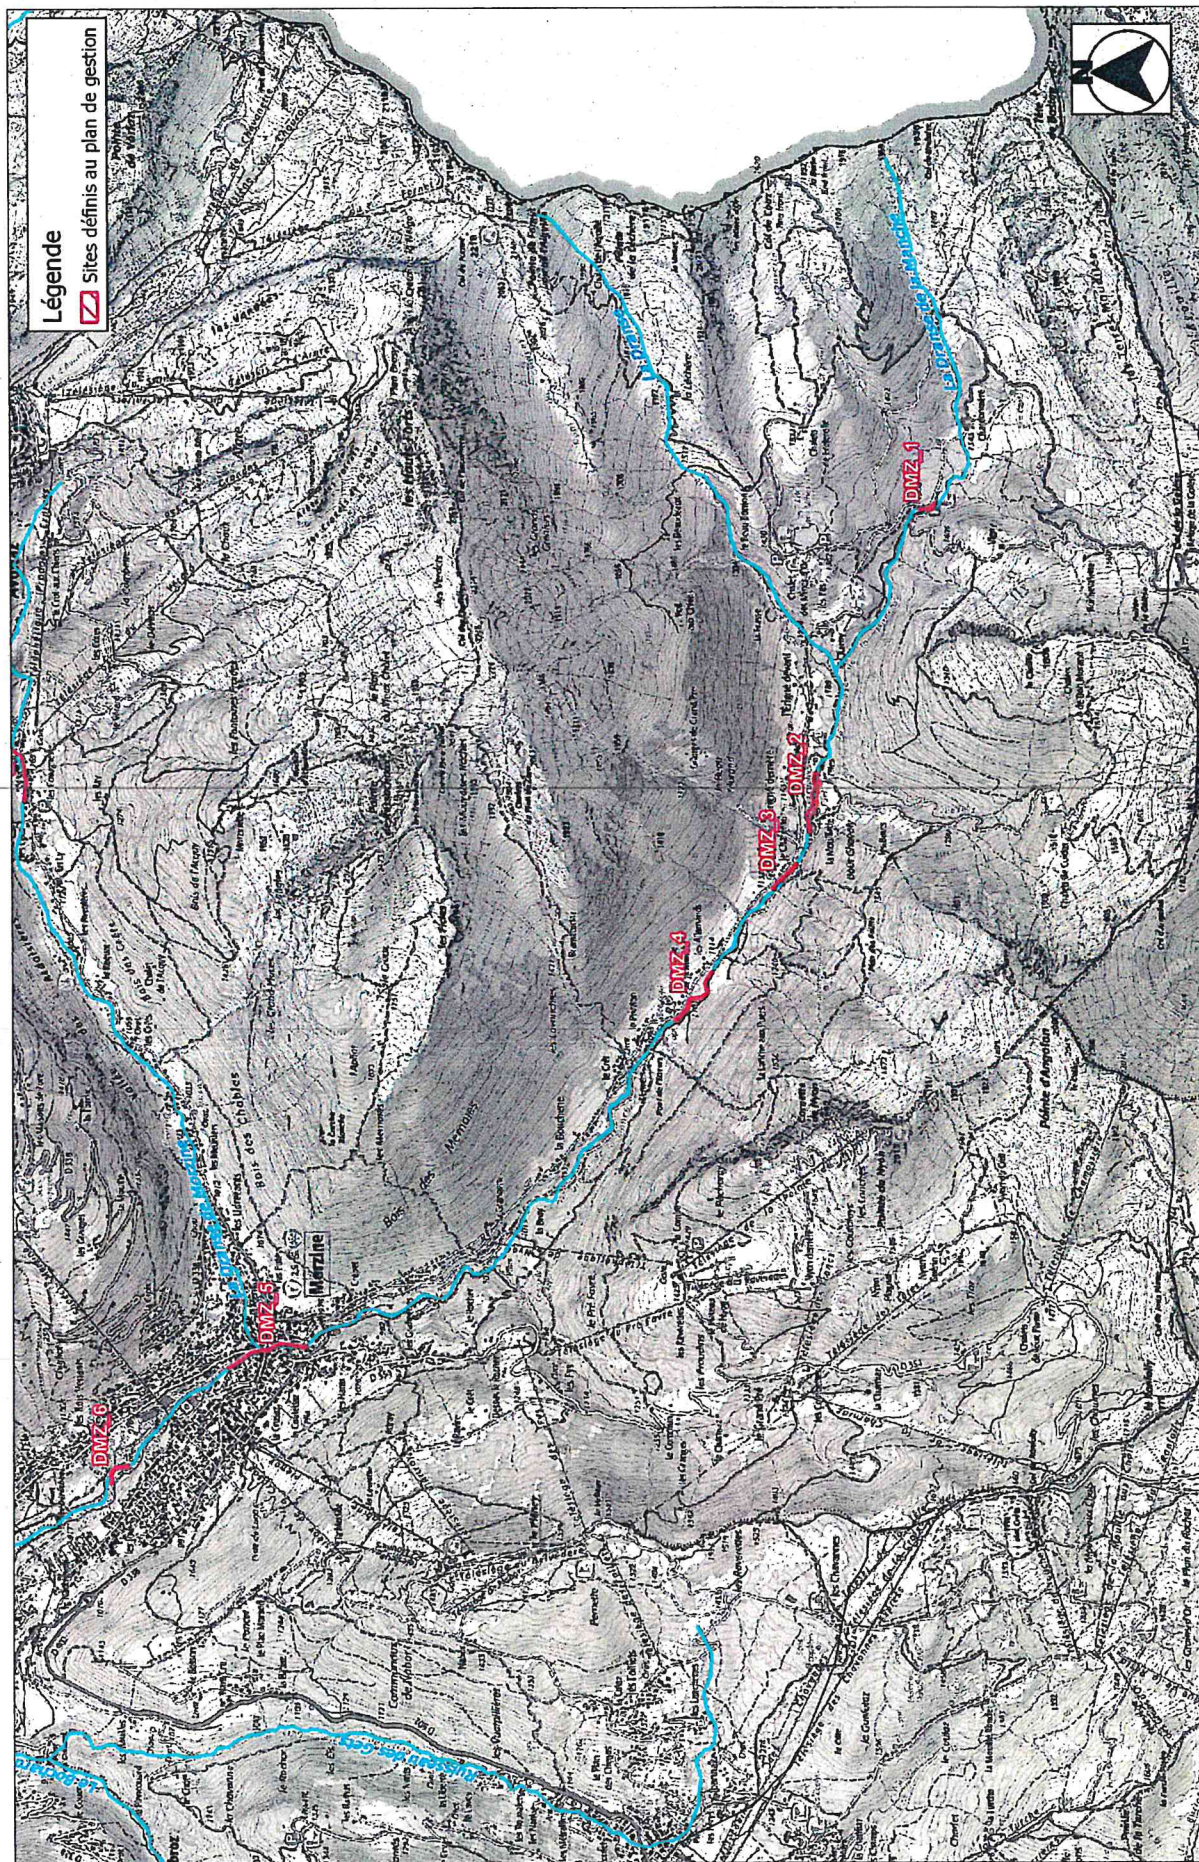

Réf : 16CRA220 / Lot 1 Dranses - mise à jour : 30/07/2020	Plans de situation des 42 sites retenus	
Echelle carte : 1:25,000	Plan pluriannuel d'entretien des matériaux sur le bassin versant des Dranses	36/43
0 0.5 1 km		
Format : A3		

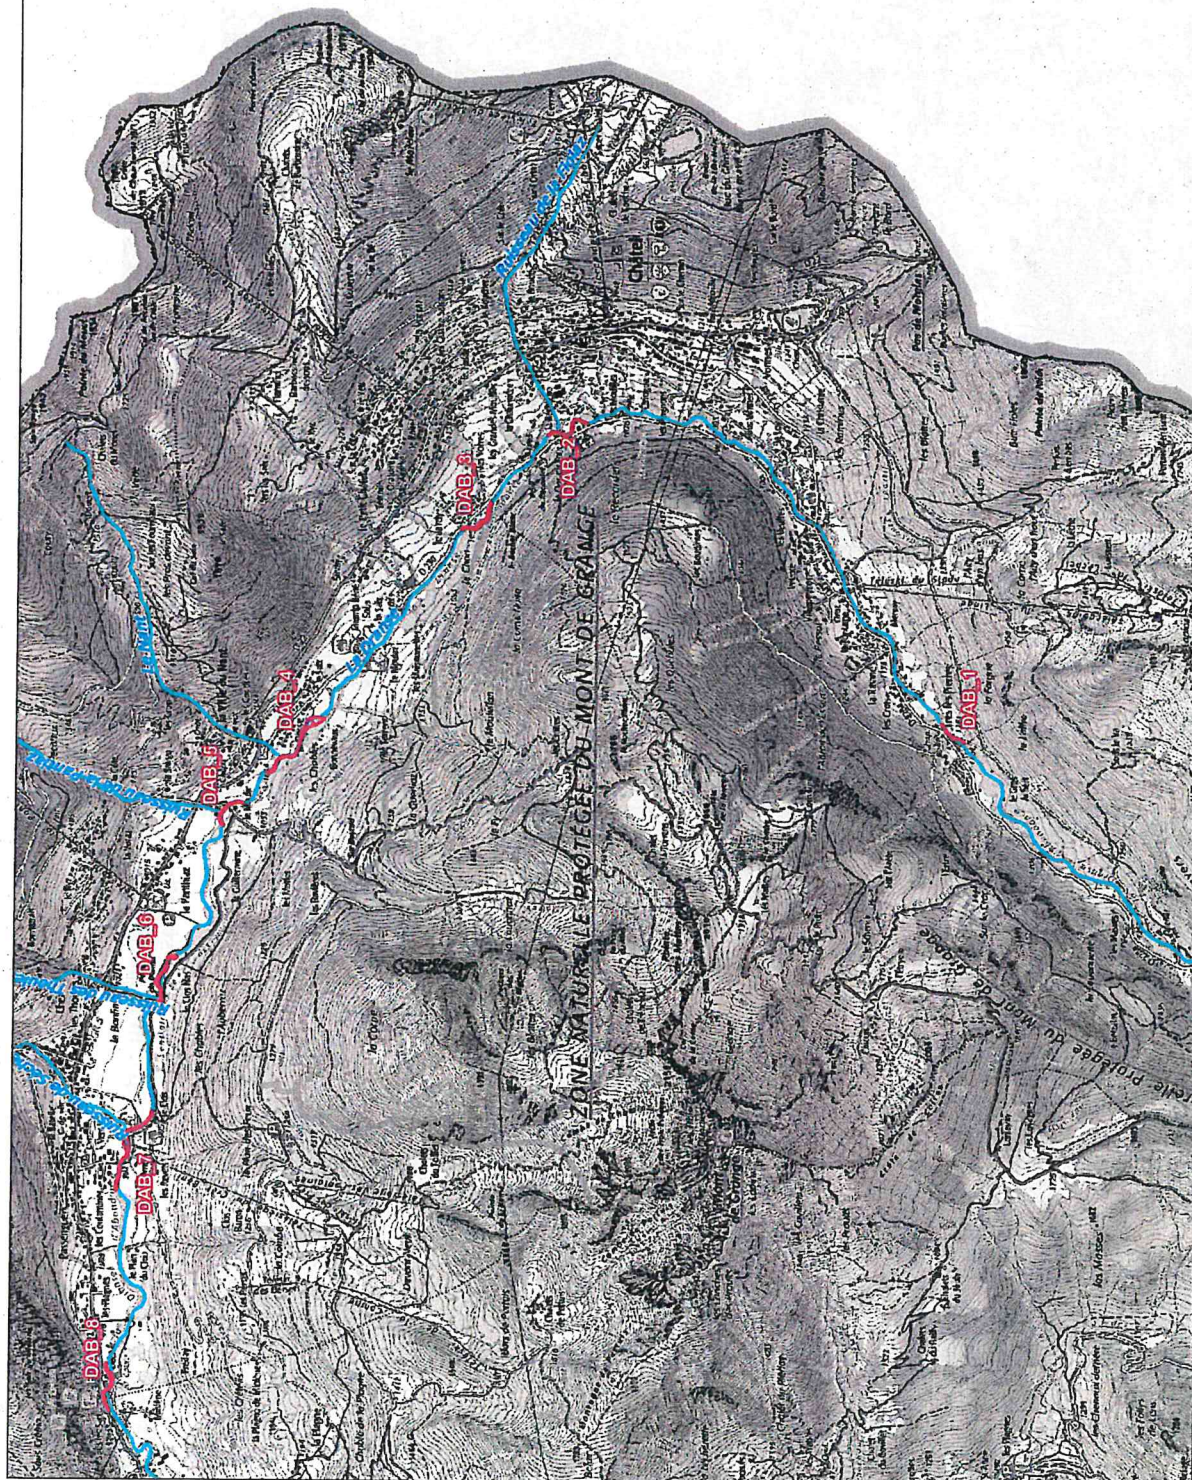

Légende

 Sites définis au plan de gestion



Plans de situation des 42 sites retenus

Plan pluriannuel d'entretien des matériaux sur le bassin versant des Dranses


Réf : 16CRA220 / Lot 1 Dranses - mise à jour : 30/07/2020

0 0.5 1 km


Echelle carte : 1:25,000




Format : A3

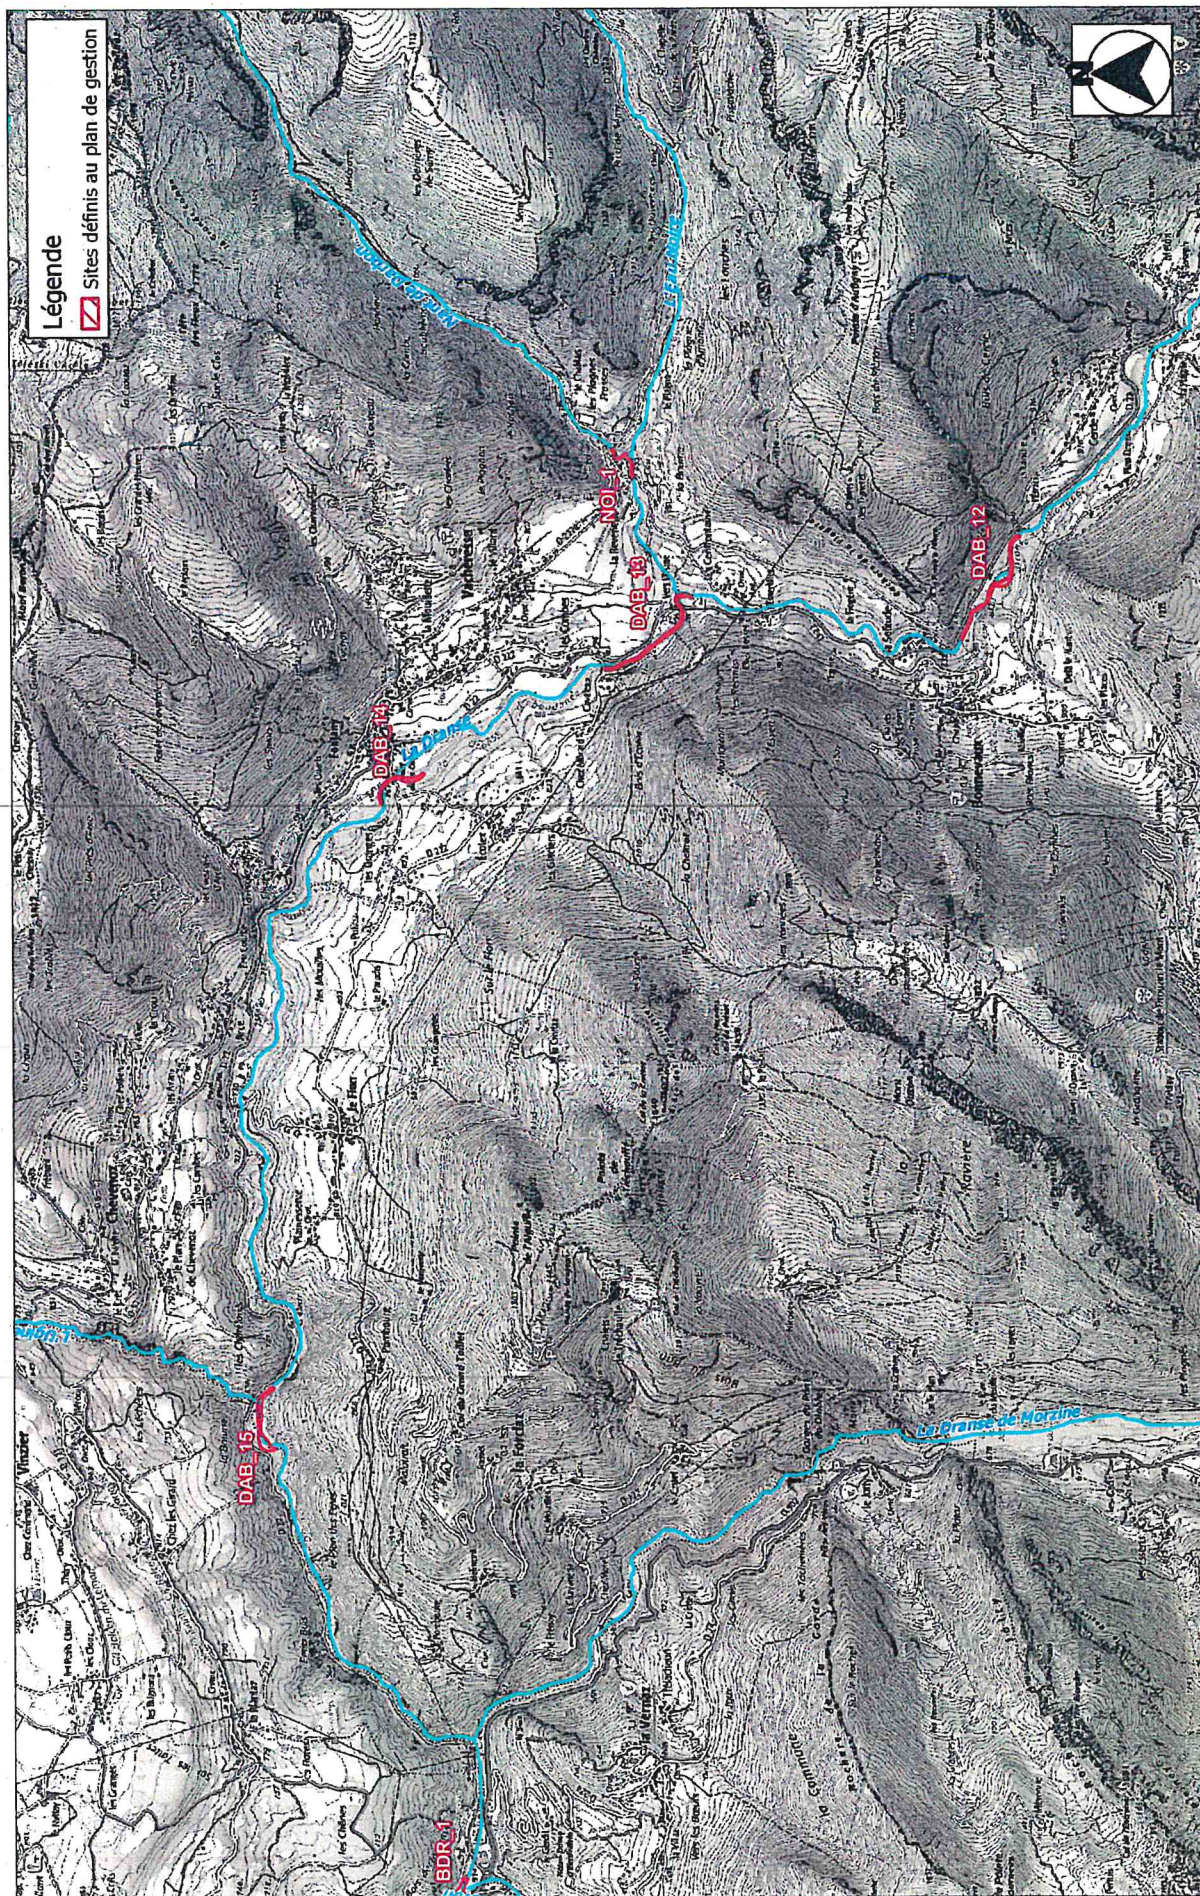


	Plans de situation des 42 sites retenus Plan pluriannuel d'entretien des matériaux sur le bassin versant des Dranses			Réf : 16CRA220 / Lot 1 Dranses - mise à jour : 30/07/2020	 SUEZ CONSULTING Format : A3
				0 0.5 1 km Echelle carte : 1:25,000	

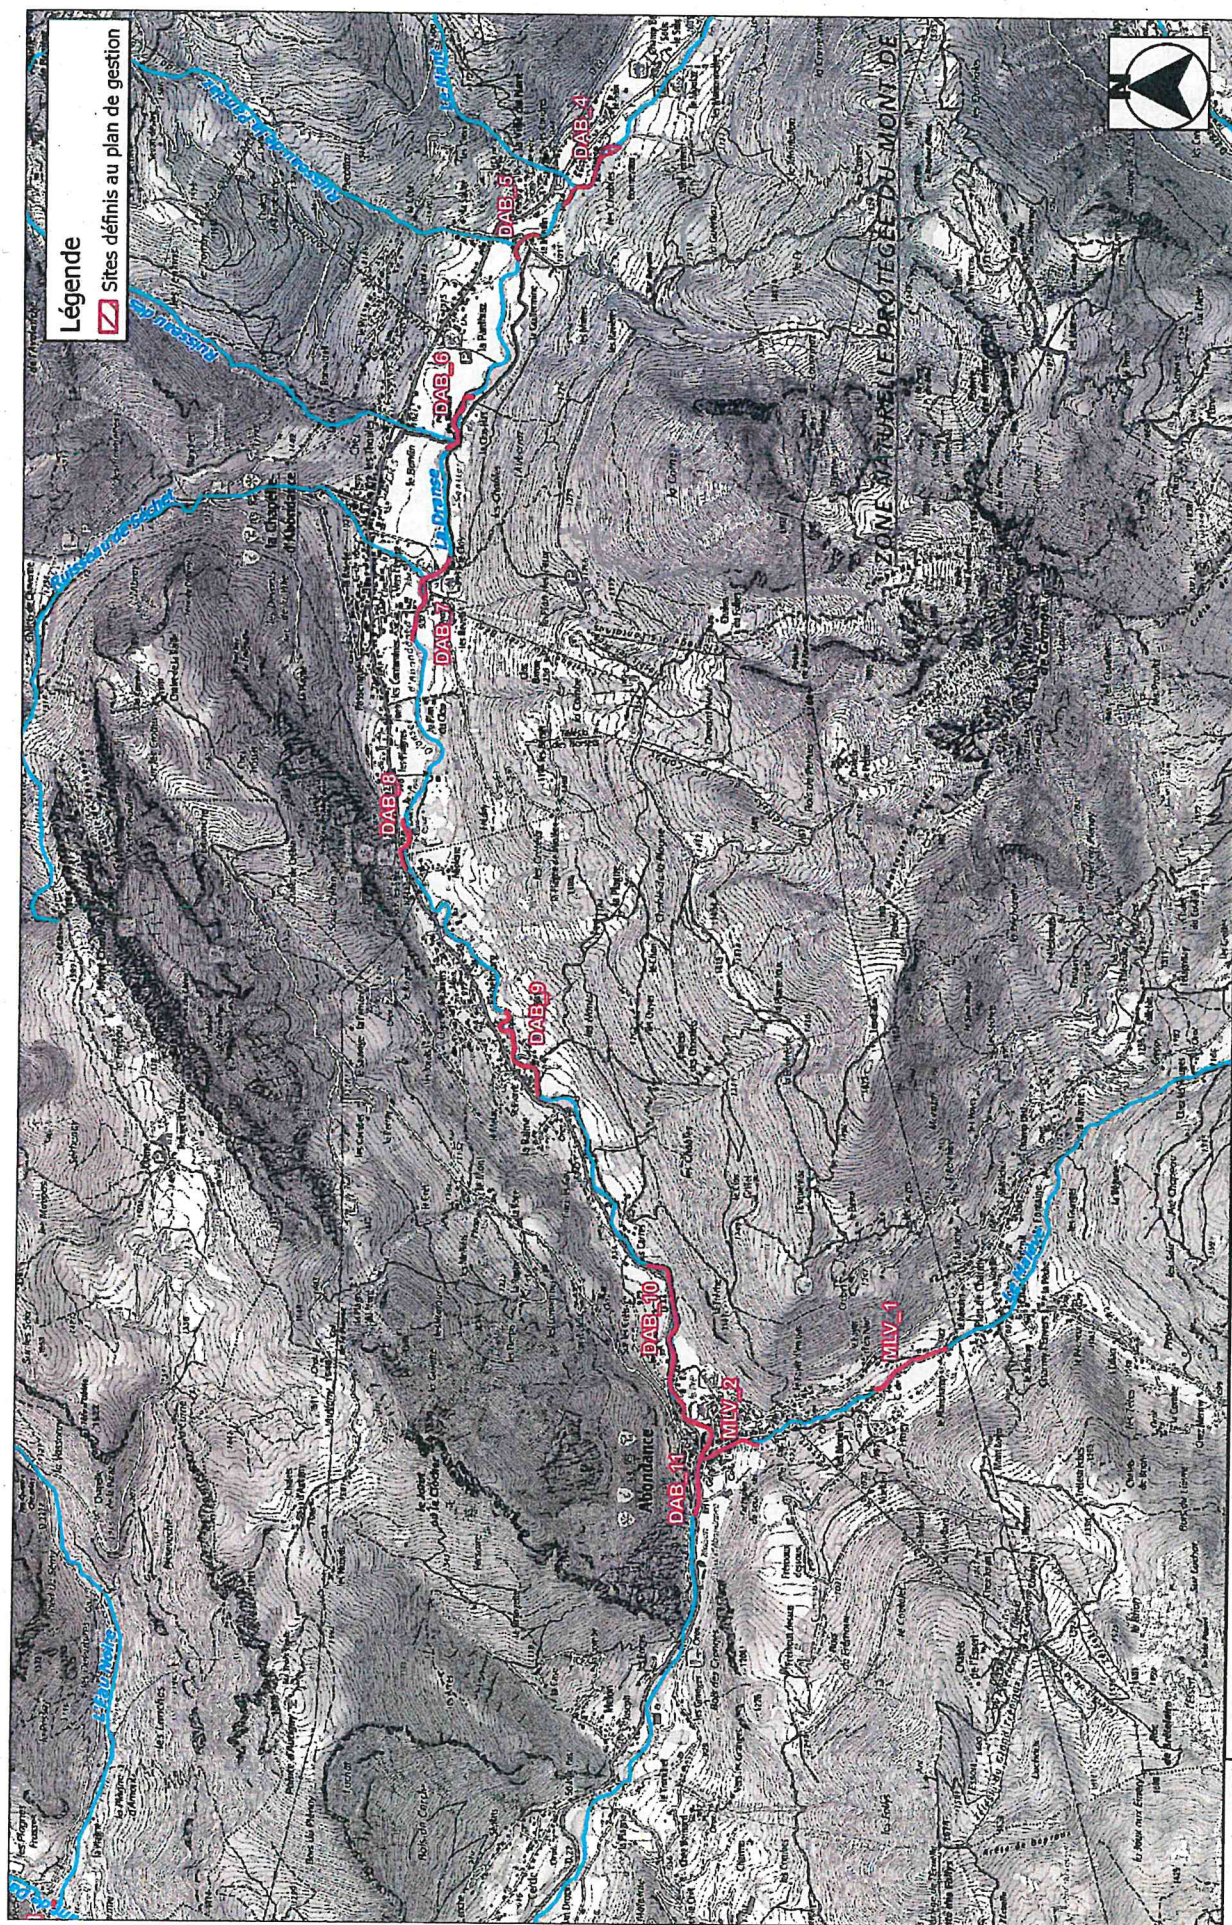


			Plans de situation des 42 sites retenus Plan pluriannuel d'entretien des matériaux sur le bassin versant des Dranses					
Réf : 16CRA220 / Lot 1 Dranses - mise à jour : 30/07/2020			0 0.5 1 km			Echelle carte : 1:25,000		
						Format : A3		

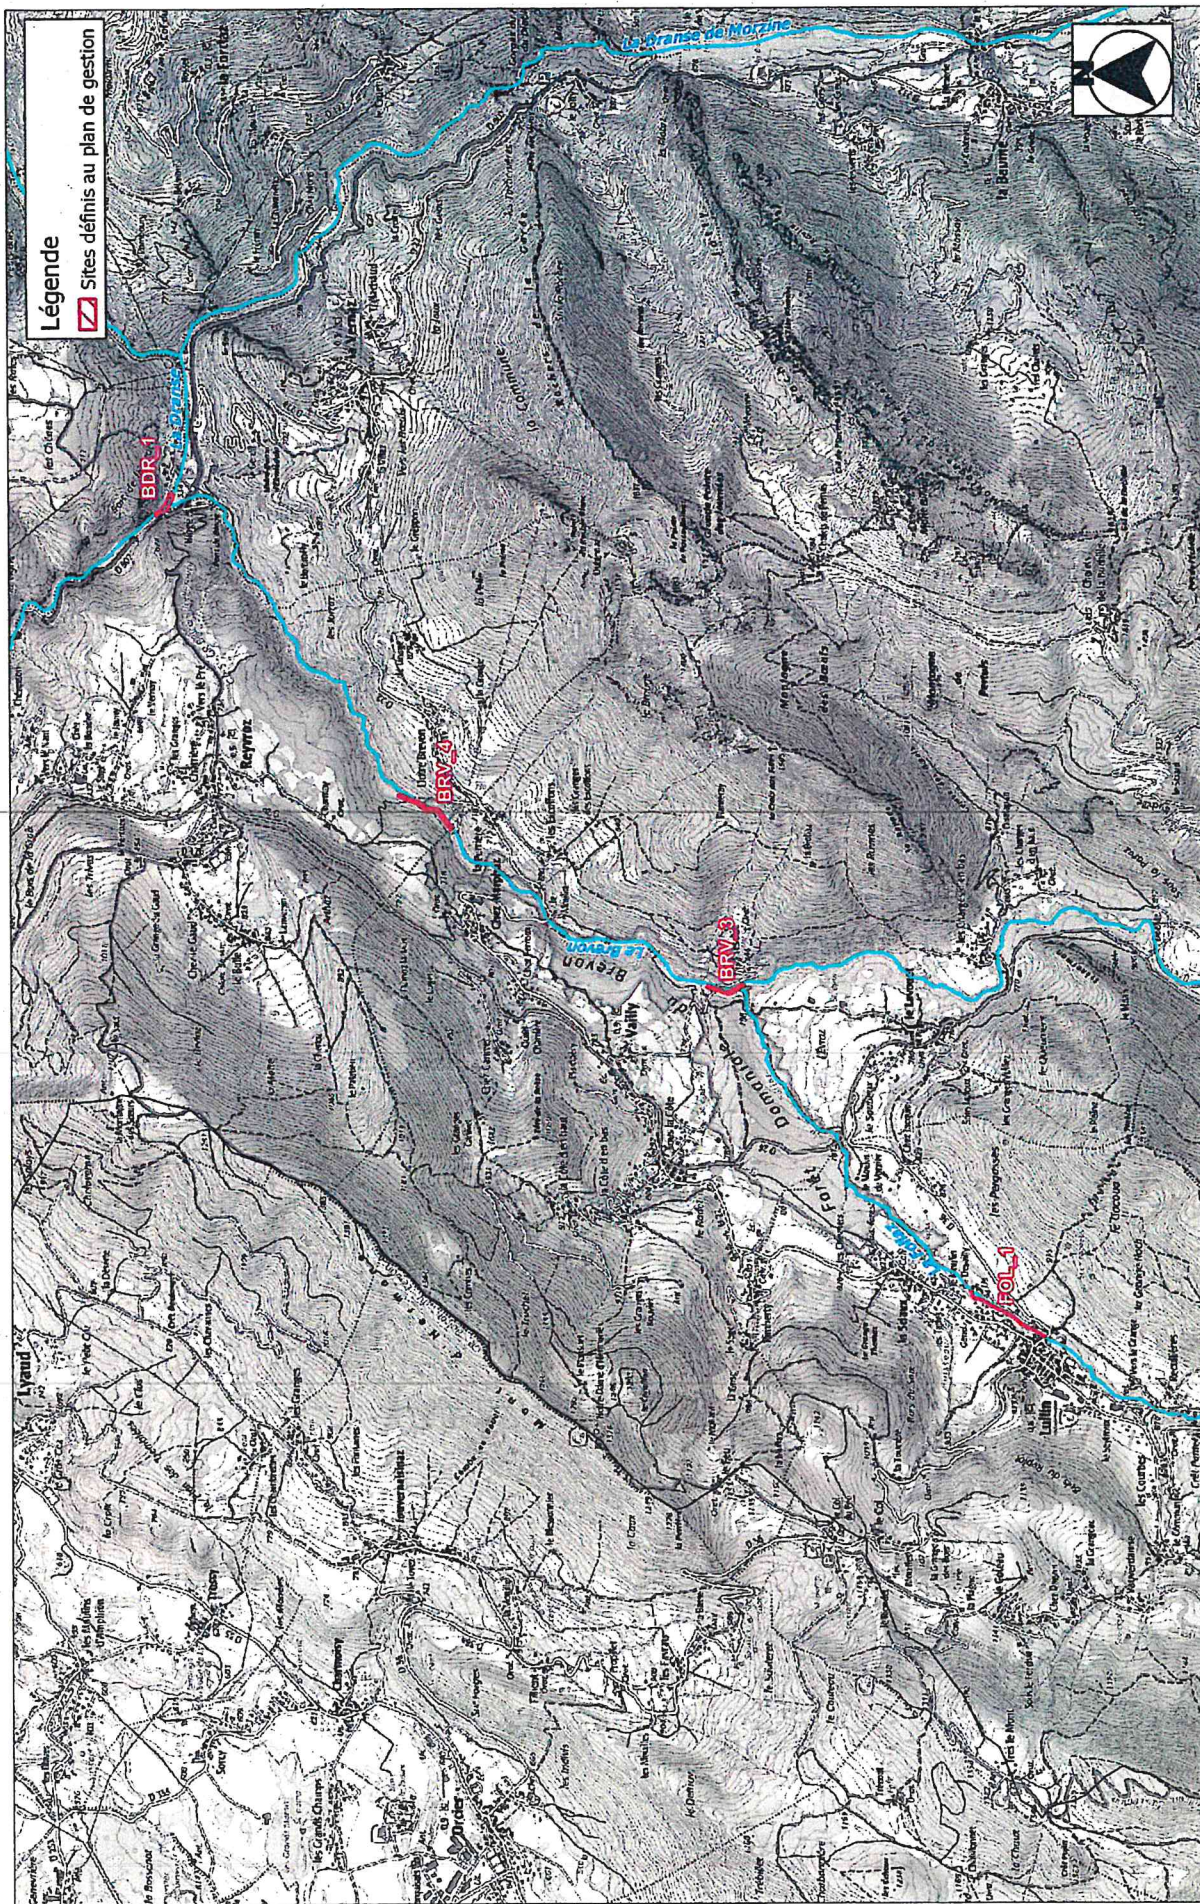

  SIAC Société Industrielle d'Assainissement et de Chauffage		Plans de situation des 42 sites retenus Plan pluriannuel d'entretien des matériaux sur le bassin versant des Dranses		Réf : 16CRA220 / Lot 1 Dranses - mise à jour : 30/07/2020		 suez CONSULTING	
		0 0.5 1 km		Echelle carte : 1:25,000		Format : A3	



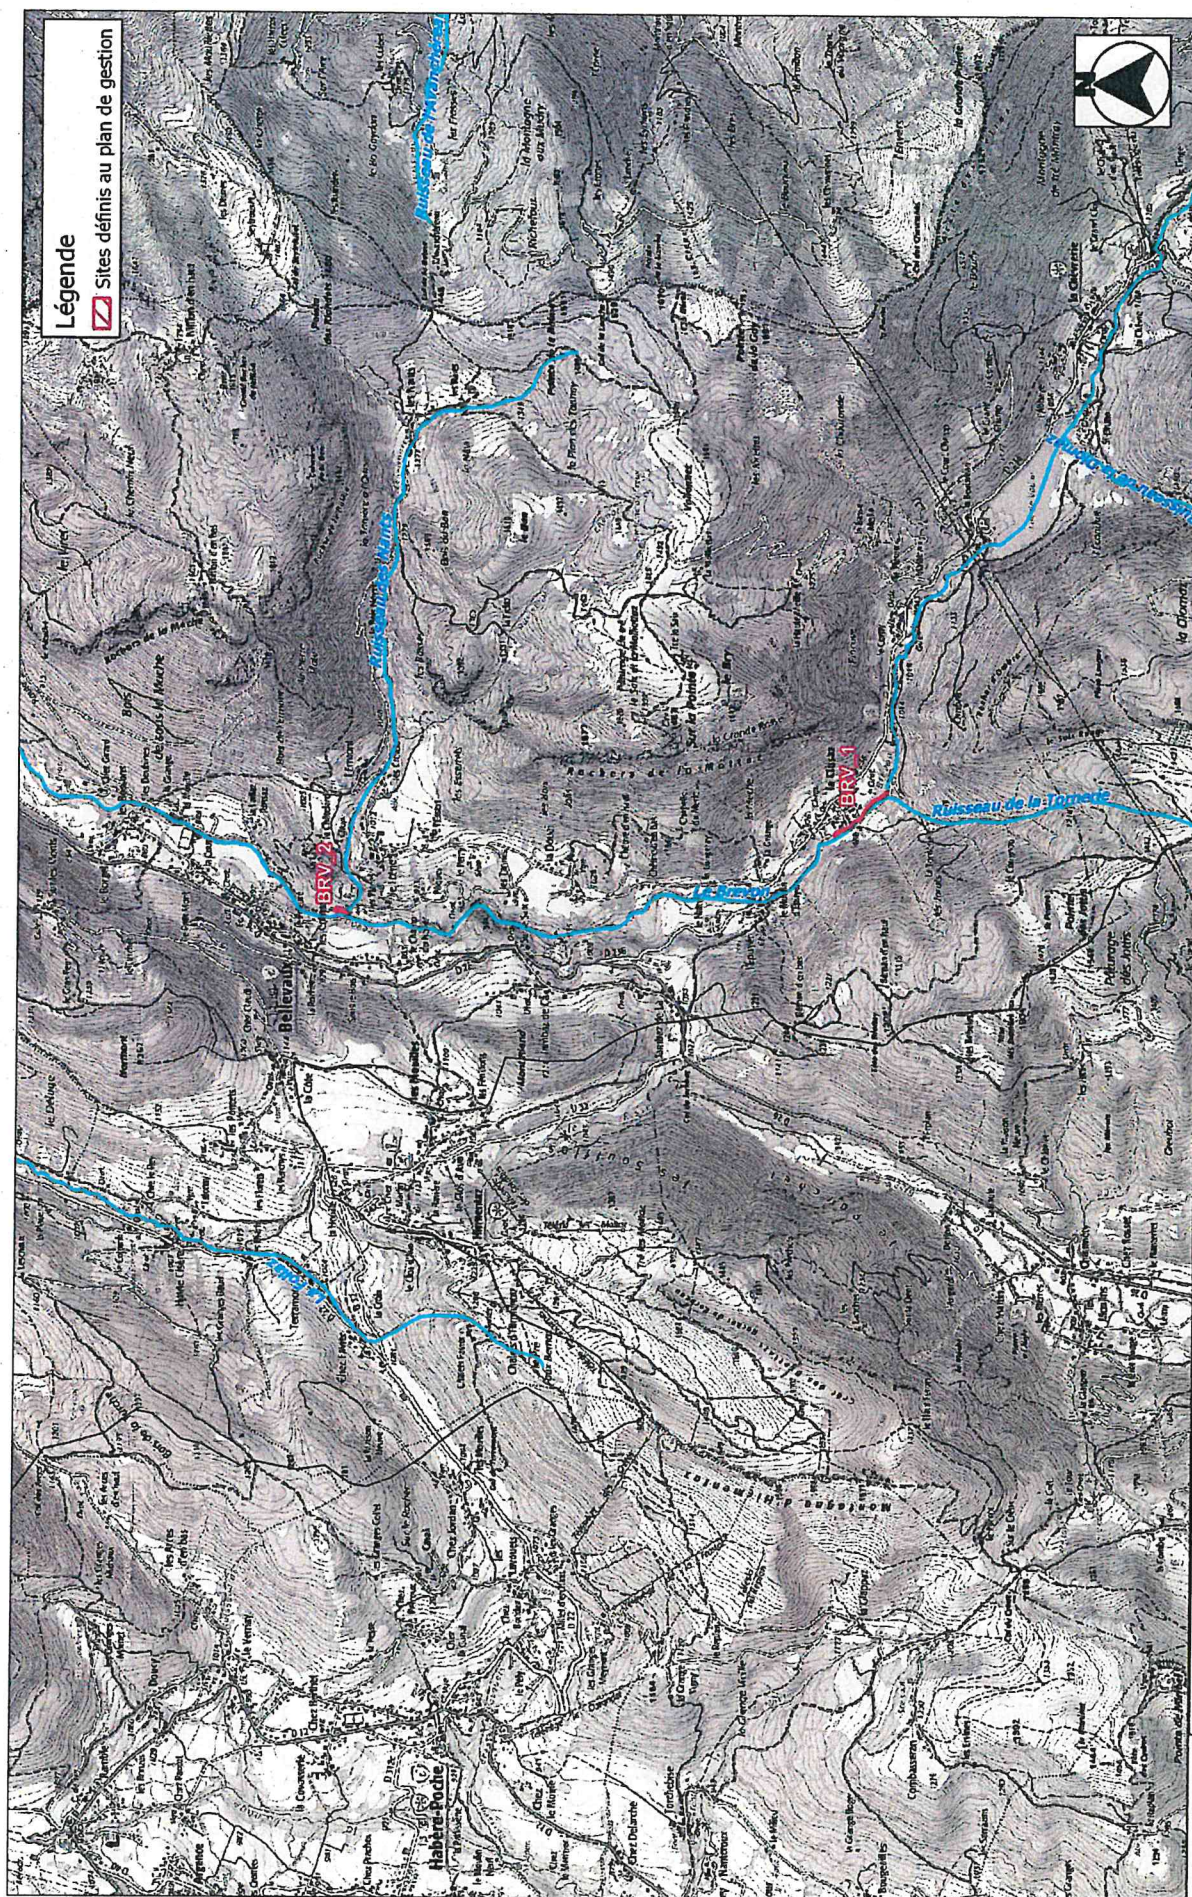




SIAC
Société Intercommunale d'Assainissement et de Chauffage

Plans de situation des 42 sites retenus


Plan pluriannuel d'entretien des matériaux sur le bassin versant des Dranses

suez CONSULTING

Réf : 16CRA220 / Lot 1 Dranses - mise à jour : 30/07/2020		
0 0.5 1 km	Echelle carte : 1:25,000	Format : A3

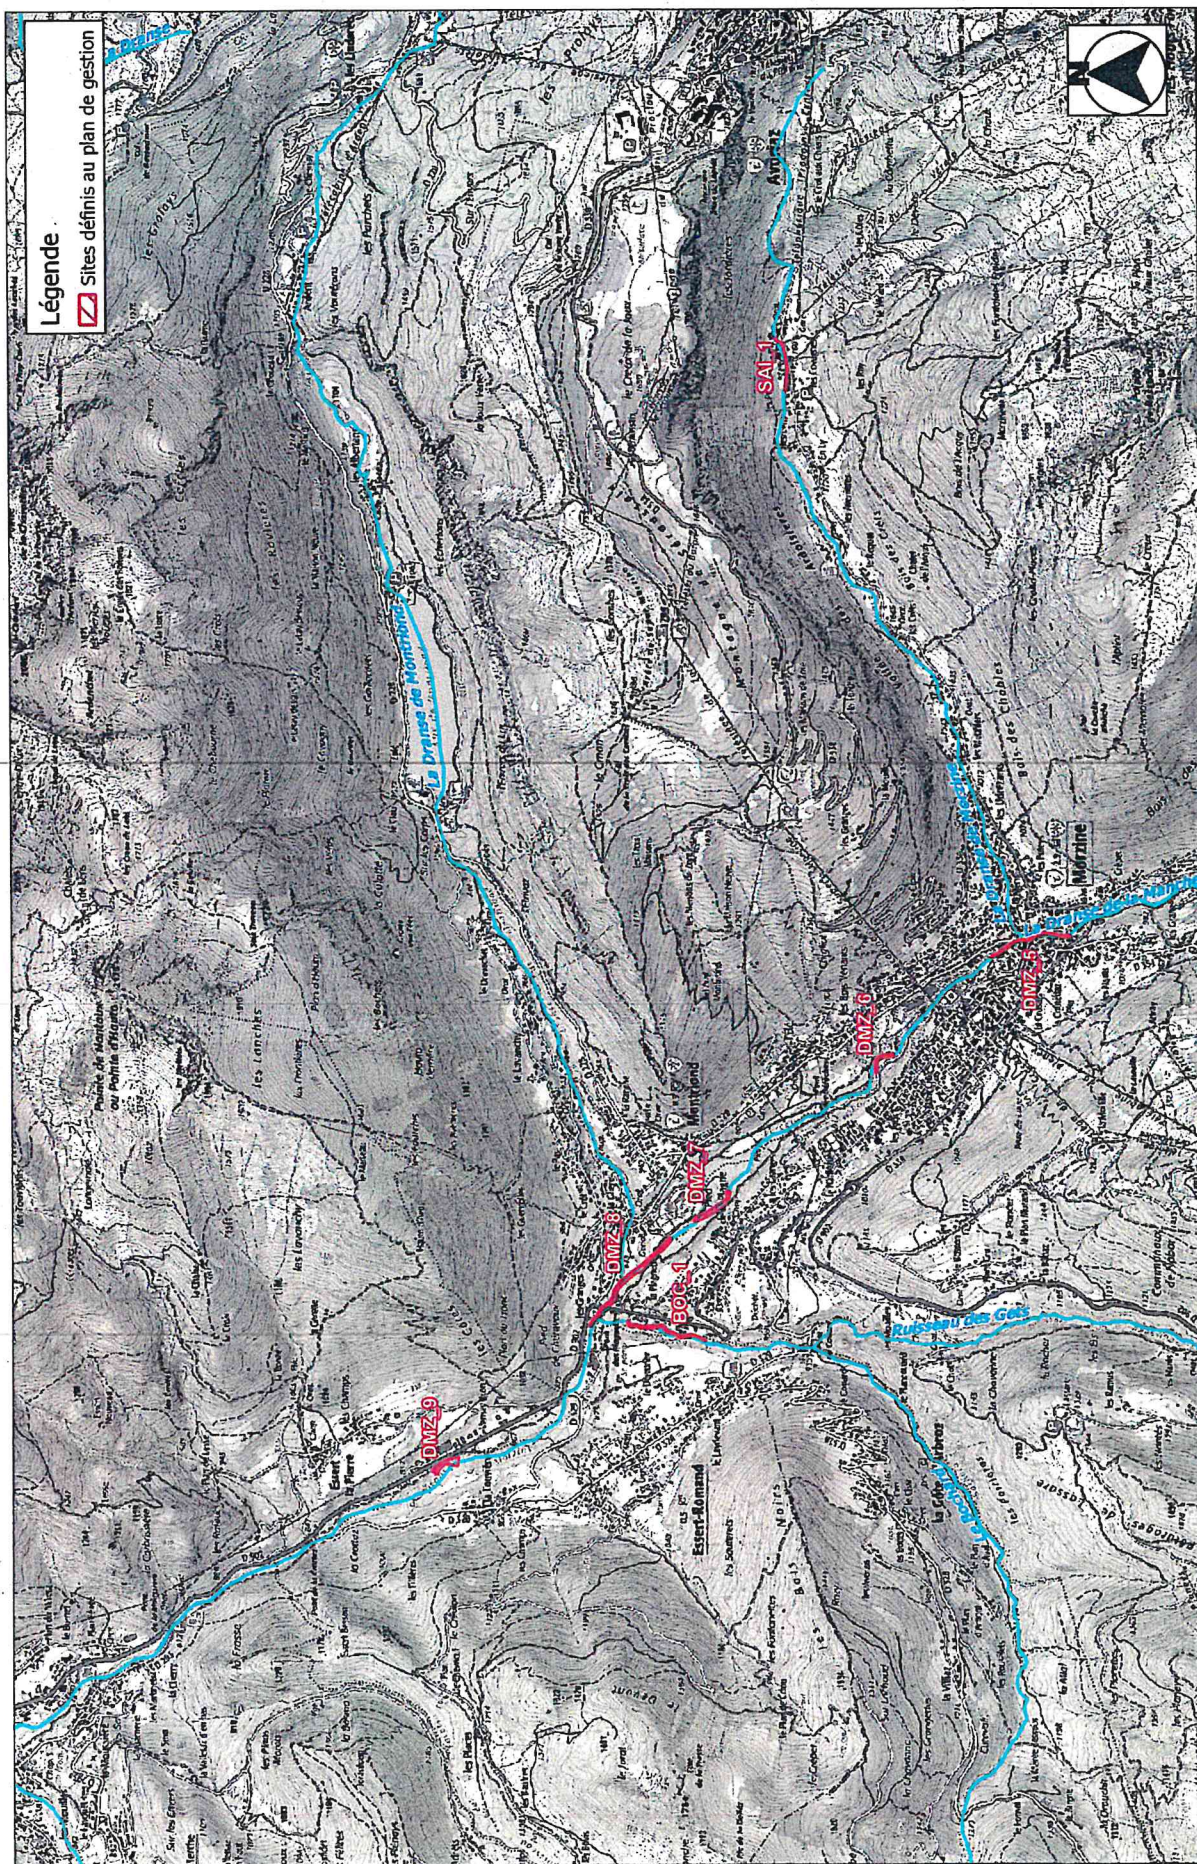

	Plans de situation des 42 sites retenus Plan pluriannuel d'entretien des matériaux sur le bassin versant des Dranes			Réf : 16CRA220 / Lot 1 Dranes - mise à jour : 30/07/2020		
	Plan pluriannuel d'entretien des matériaux sur le bassin versant des Dranes			0 0.5 1 km	Echelle carte : 1:25,000	Format : A3

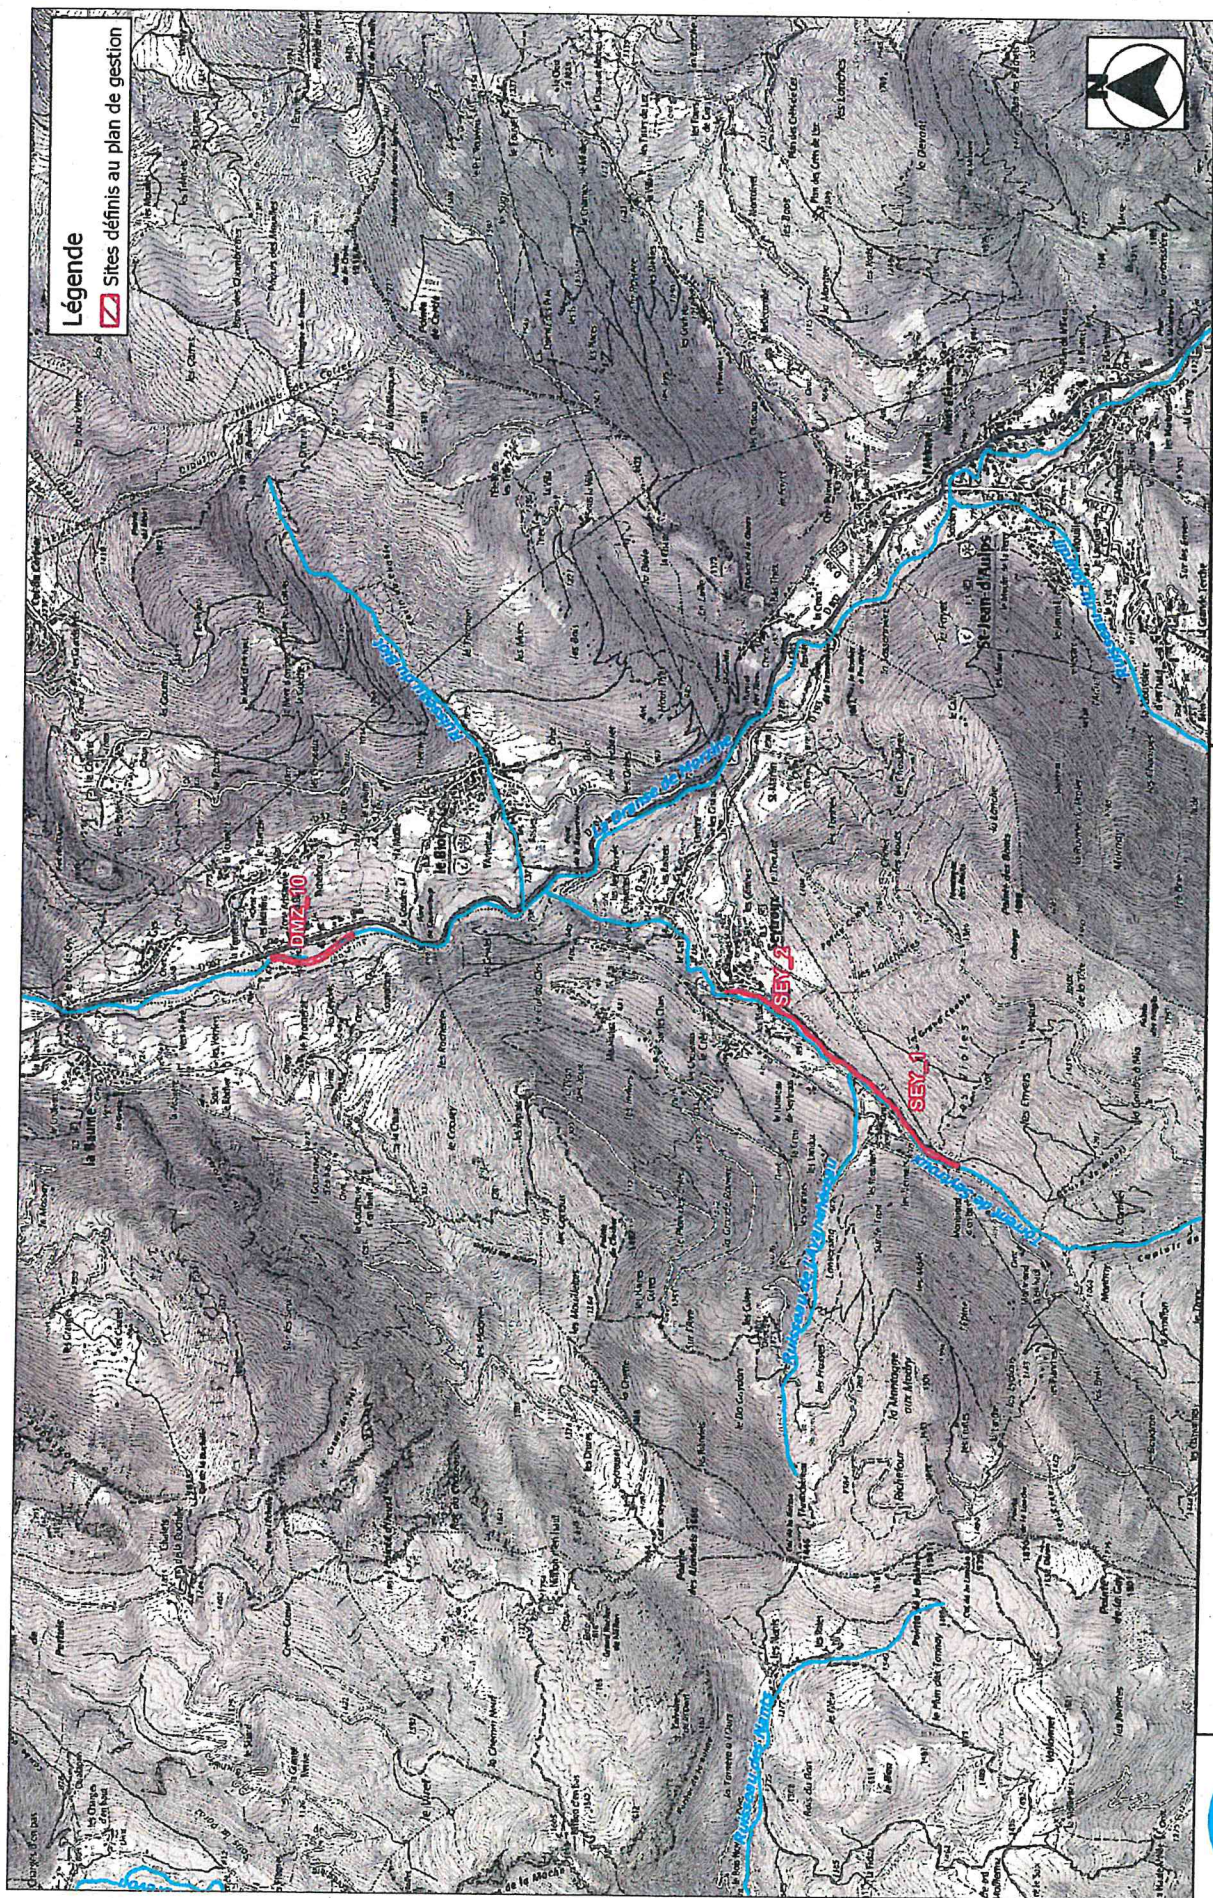

Plans de situation des 42 sites retenus
Plan pluriannuel d'entretien des matériaux sur le bassin versant des Dranches

Réf : 16CRA220 / Lot 1 Dranches - mise à jour : 30/07/2020

0	0.5	1 km
Echelle carte :		
1:25,000		



Format : A3

