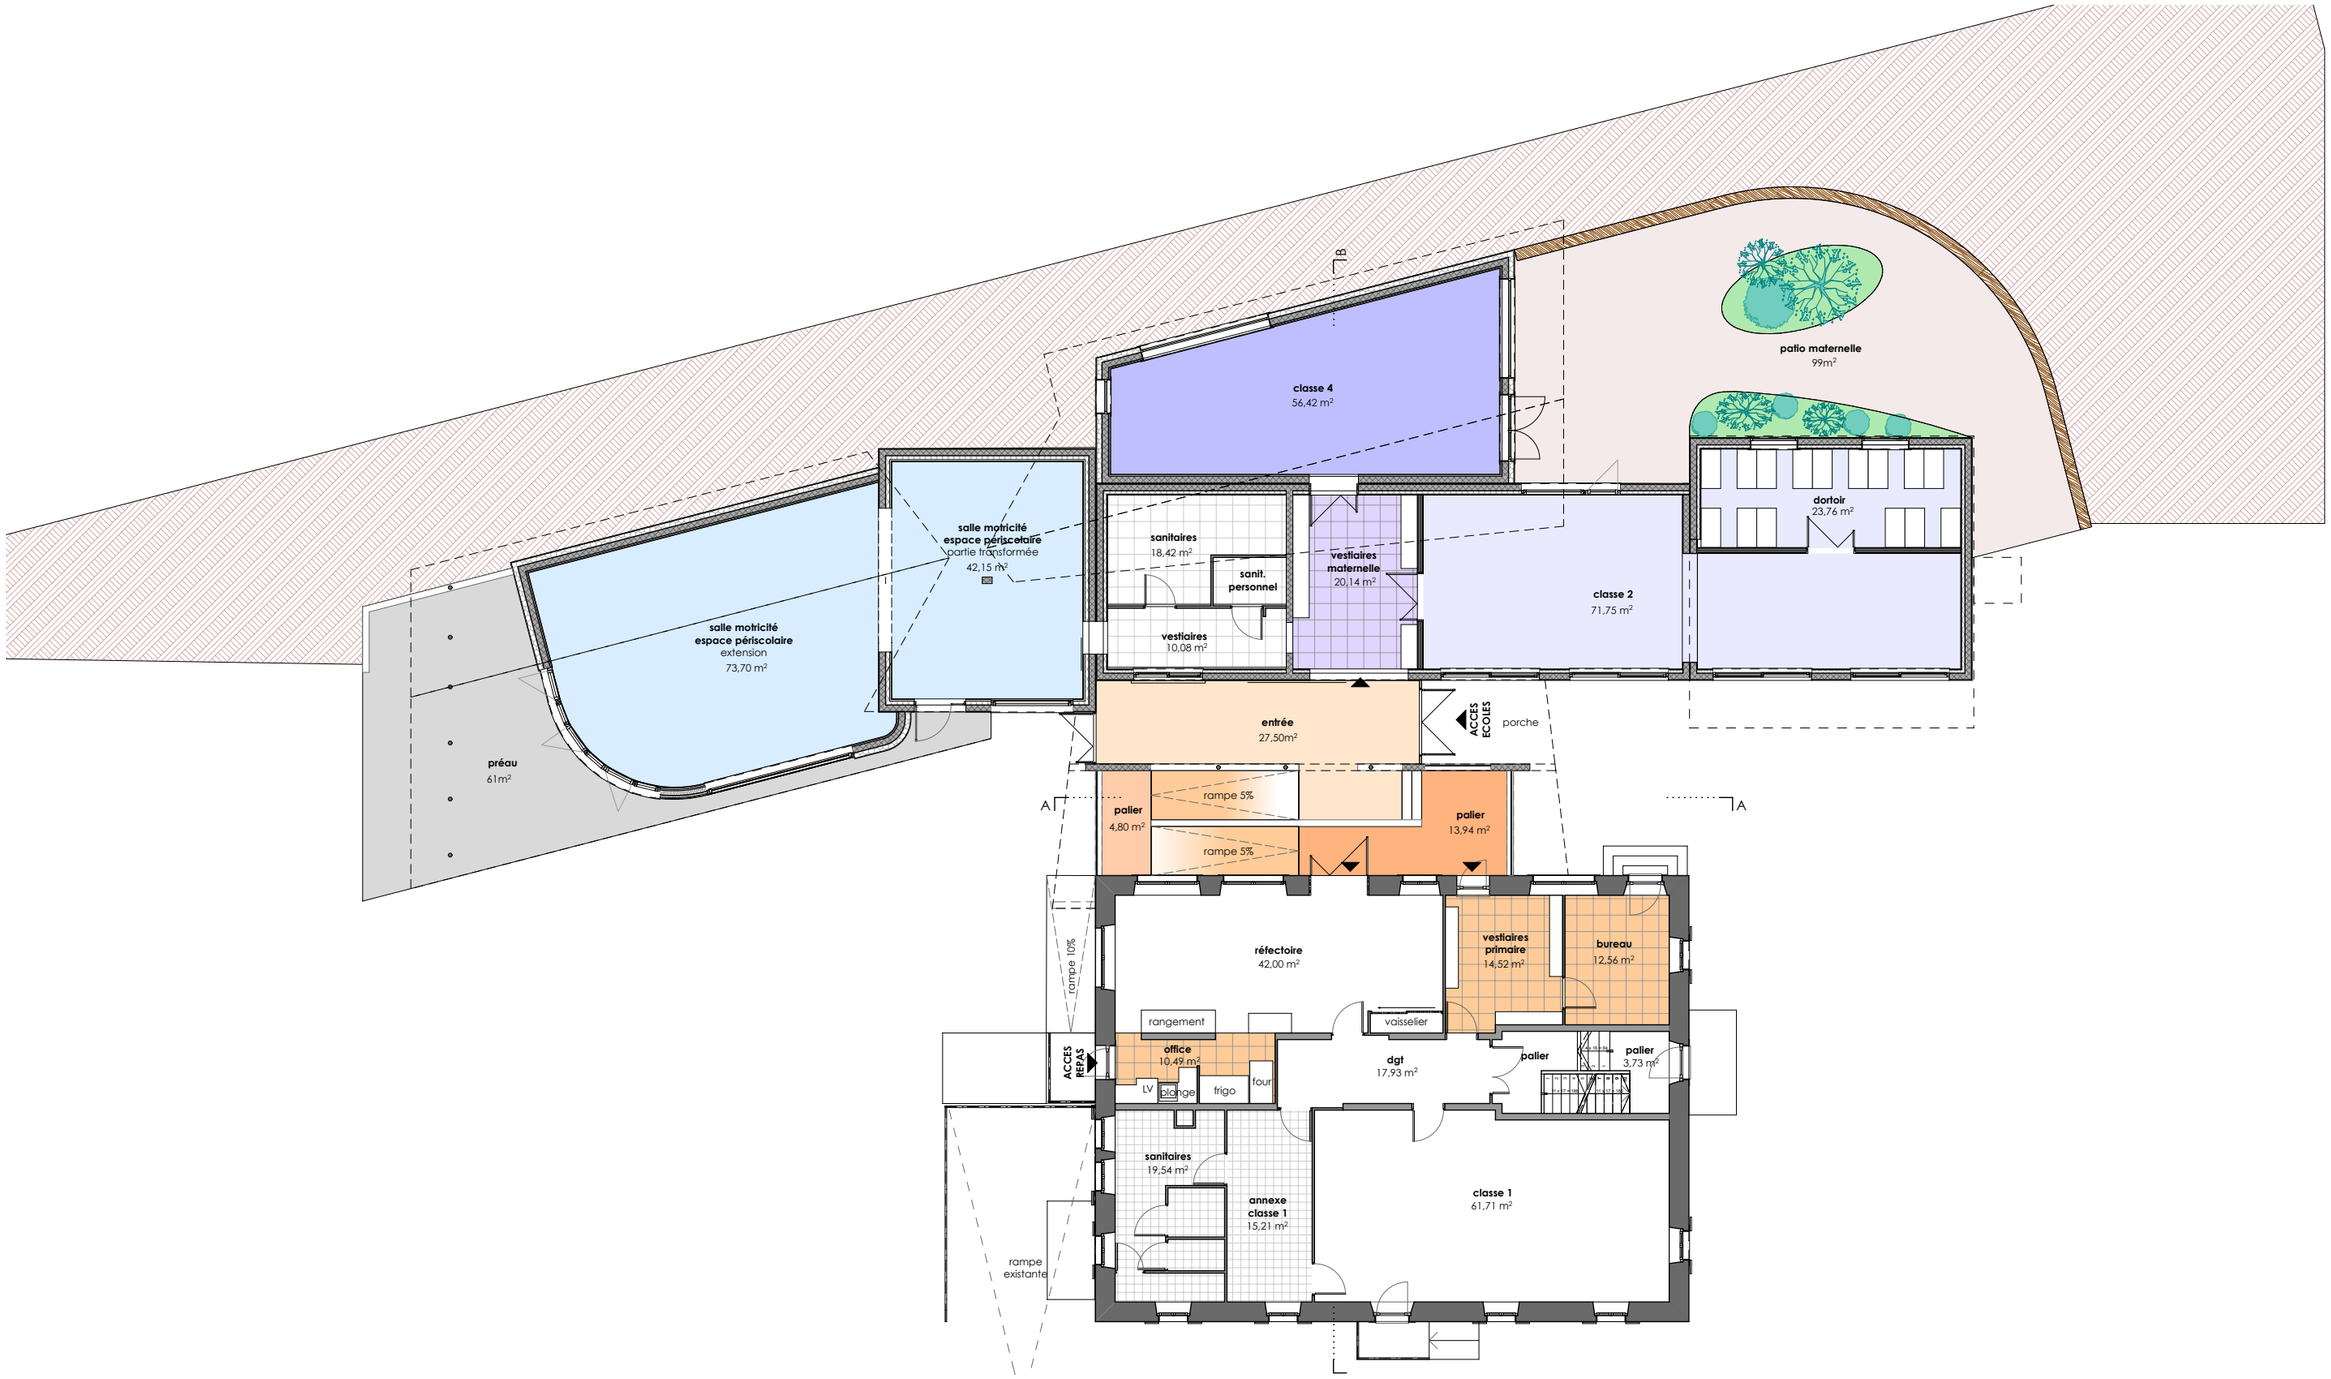
B
classe 4
56,42 m²
patio maternelle
99m²
salle motricité
espace périscolaire
partie transformée
42,15 m²
sanitaires
18,42 m²
sanit.
personnel
vestiaires
maternelle
20,14 m²
classe 2
71,75 m²
dortoir
23,76 m²
salle motricité
espace périscolaire
extension
73,70 m²
vestiaires
10,08 m²
préau
61m²
entrée
27,50m²
ACCES
ECOLES
porche
A
A
rampe 5%
rampe 5%
palier
4,80 m²
palier
13,94 m²
rampe 10%
réfectoire
42,00 m²
vestiaires
primaire
14,52 m²
bureau
12,56 m²
rangement
vaisselier
ACCES
REPAS
office
10,49 m²
LV
plonge
frigo
four
dgt
17,93 m²
palier
palier
3,73 m²
sanitaires
19,54 m²
annexe
classe 1
15,21 m²
classe 1
61,71 m²
rampe
existante